
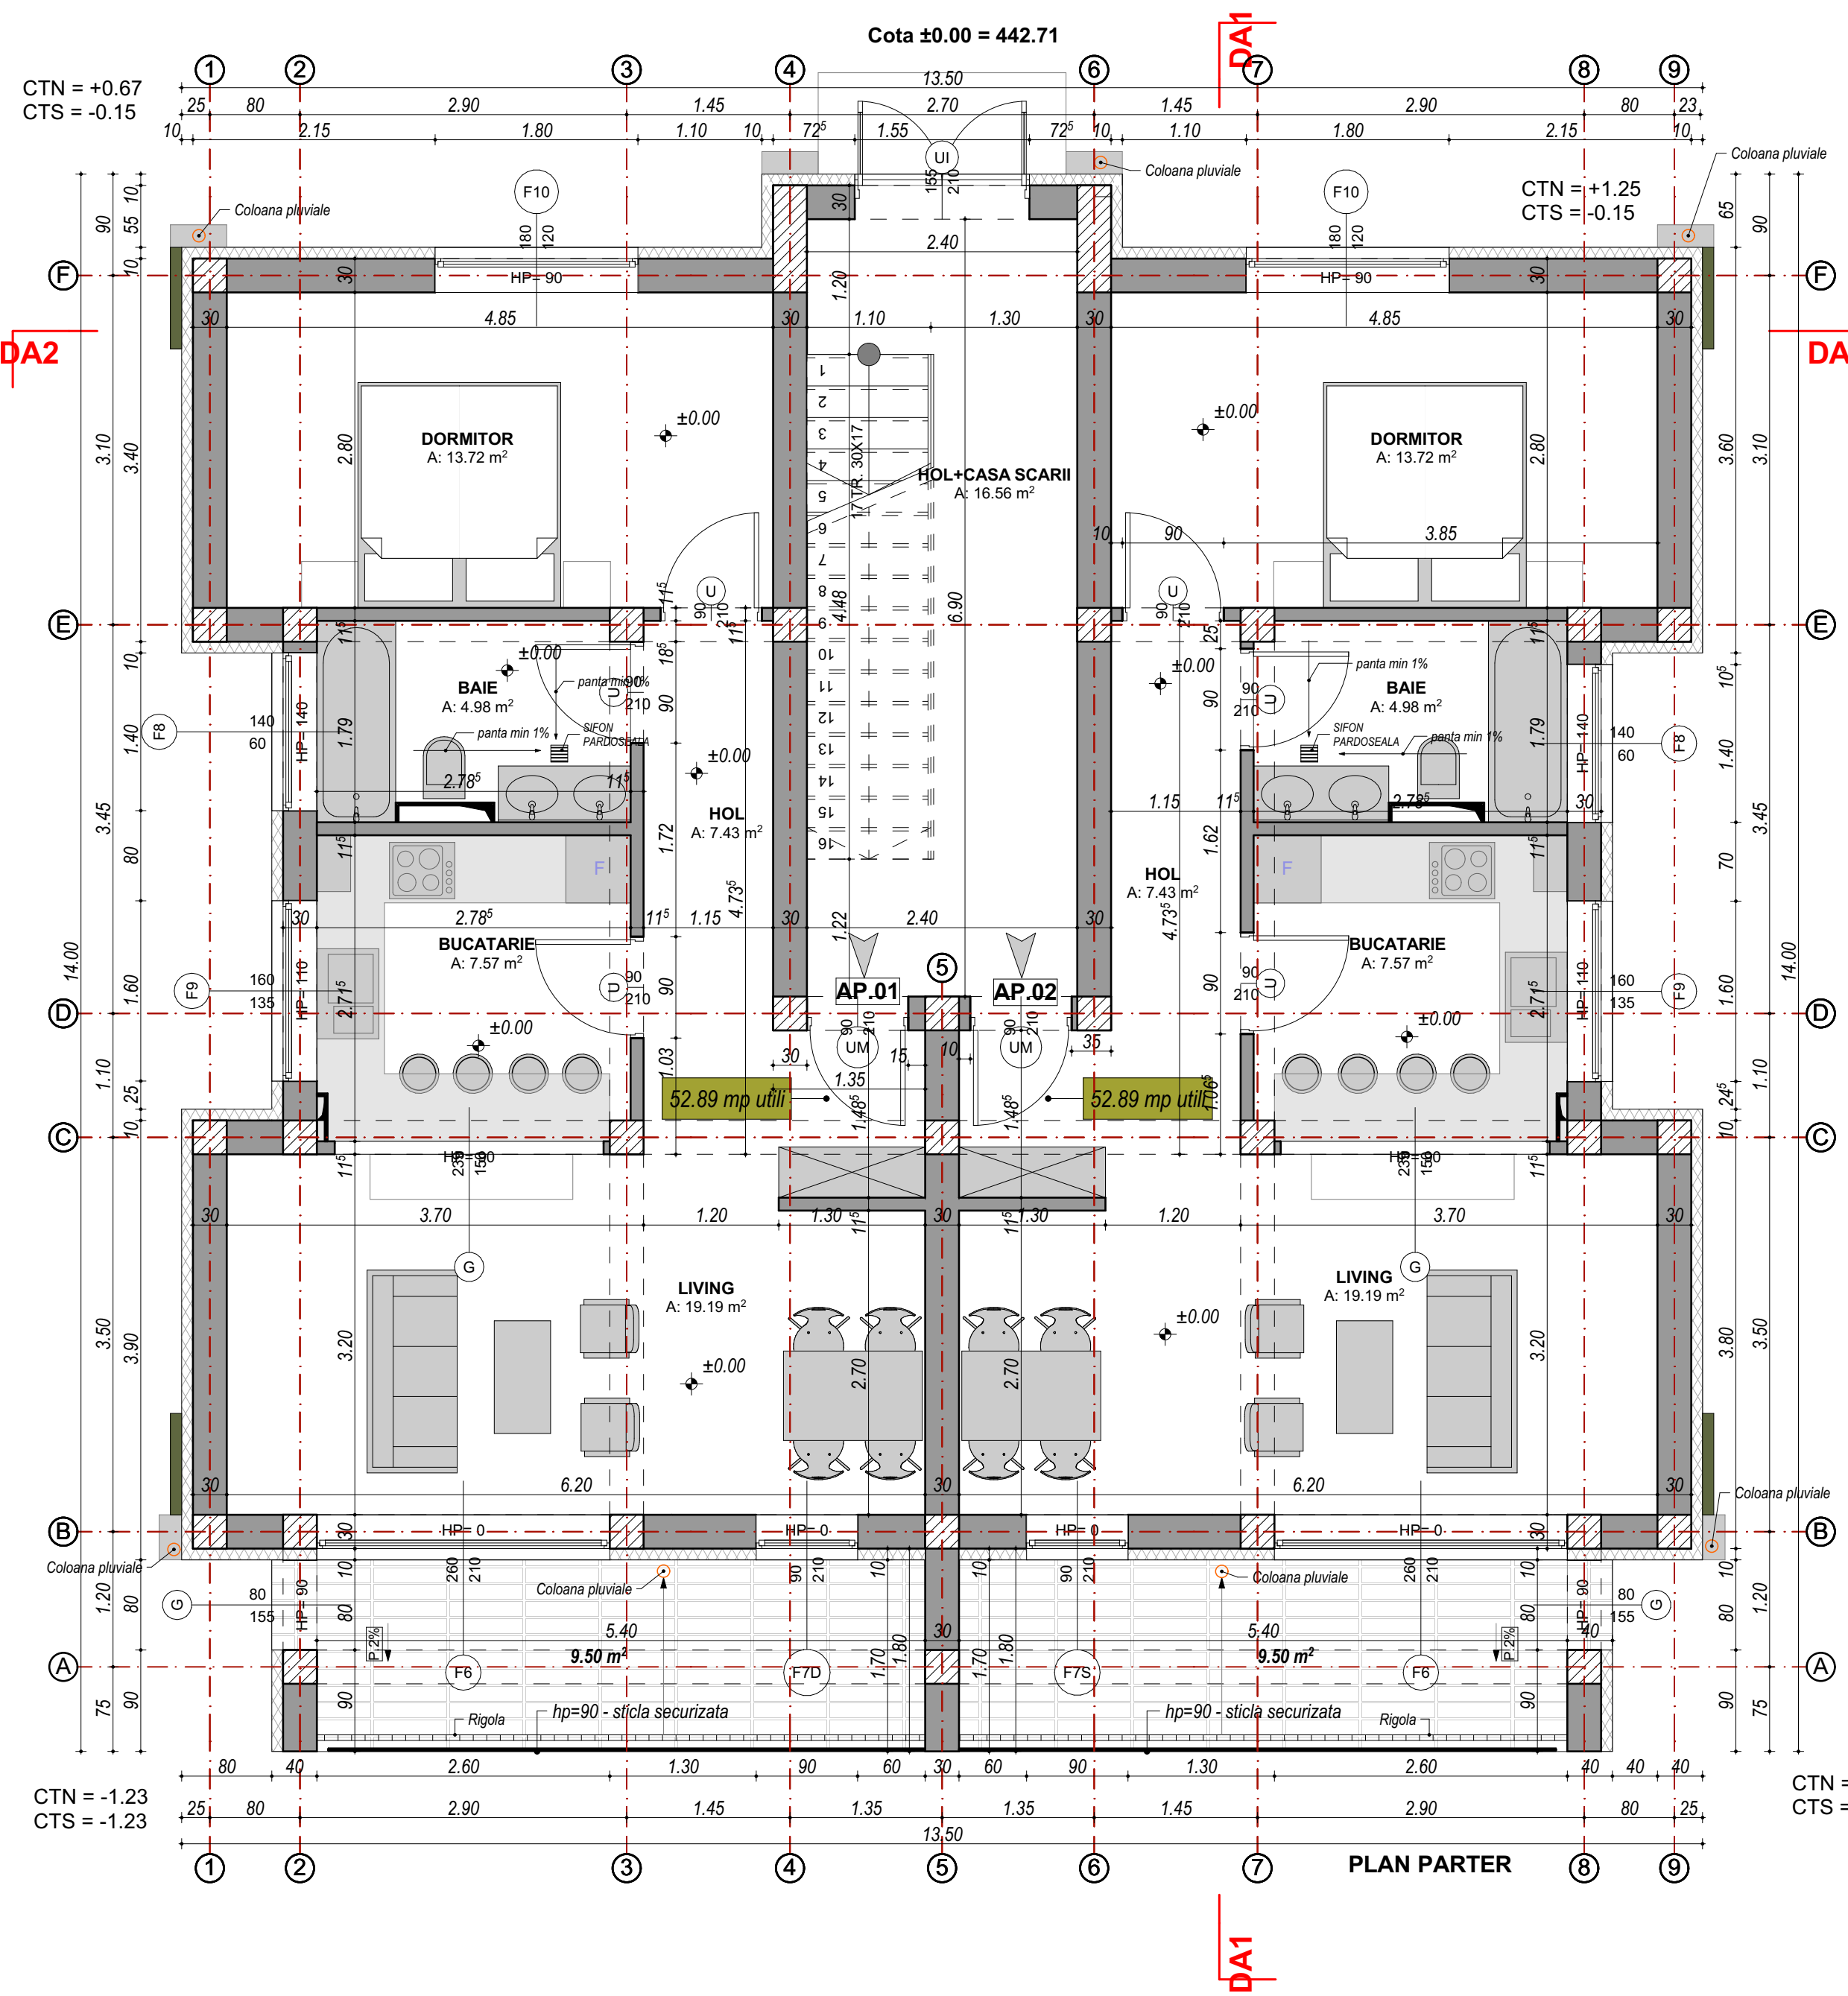
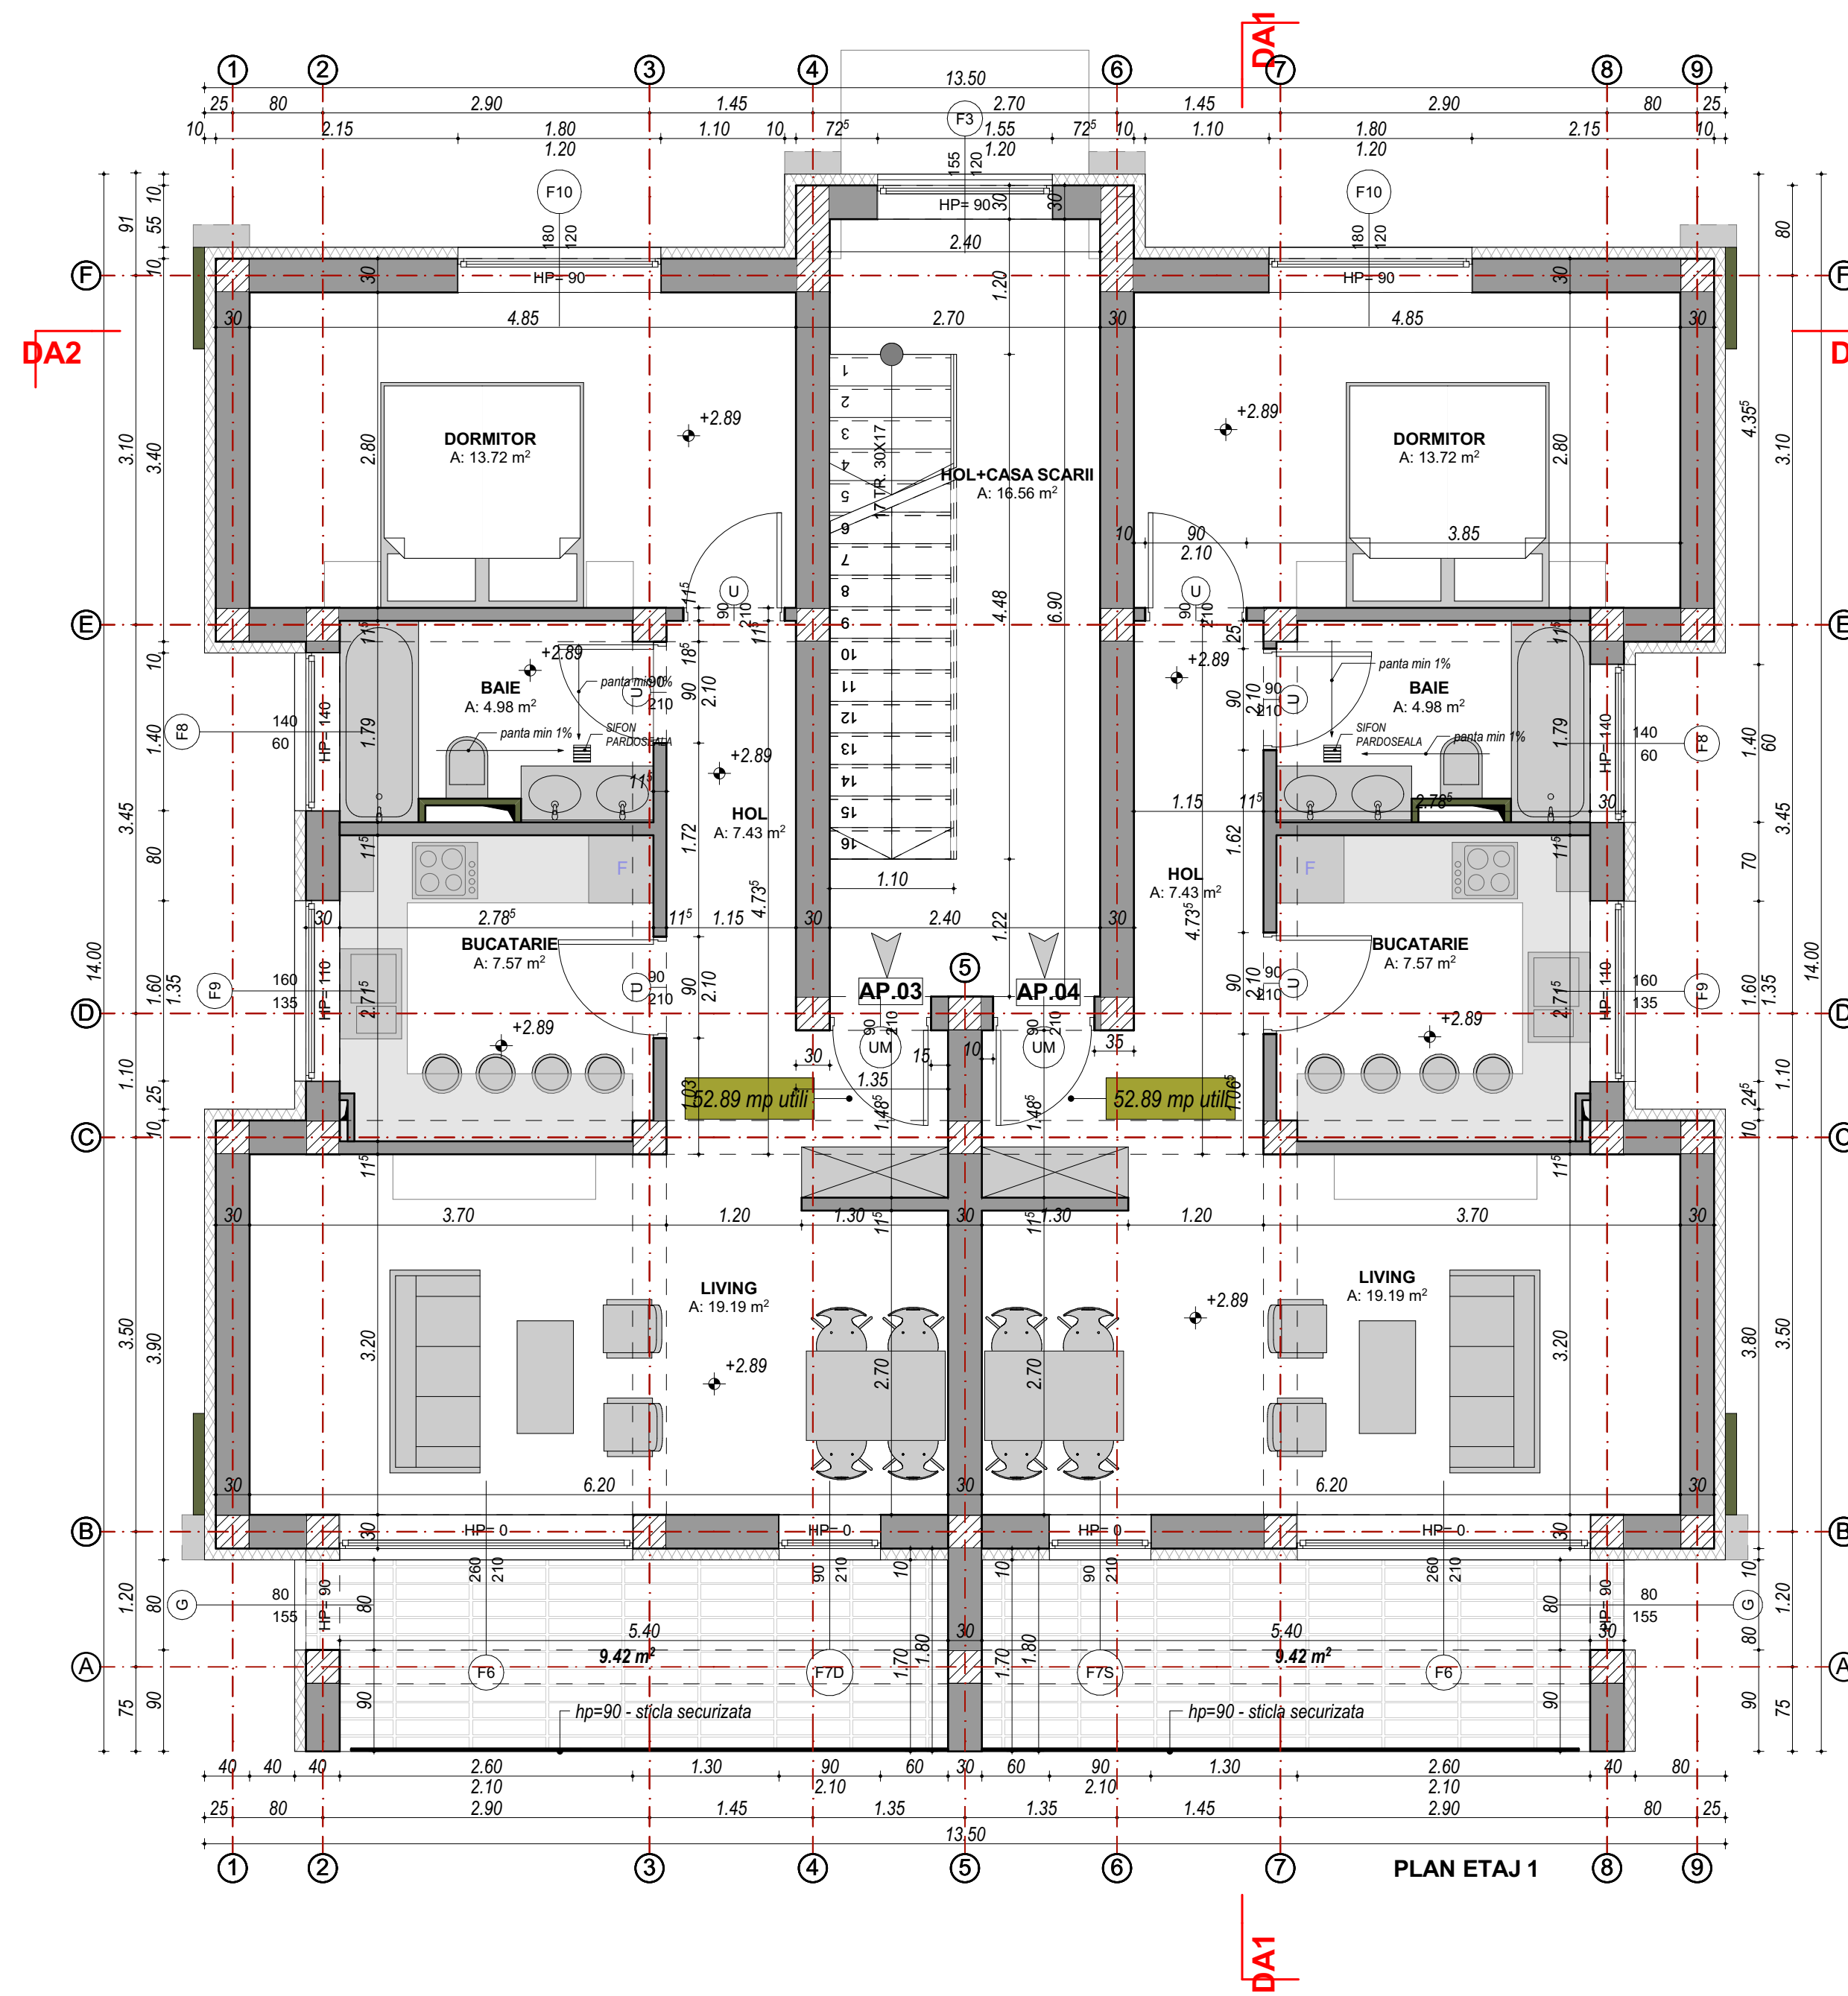


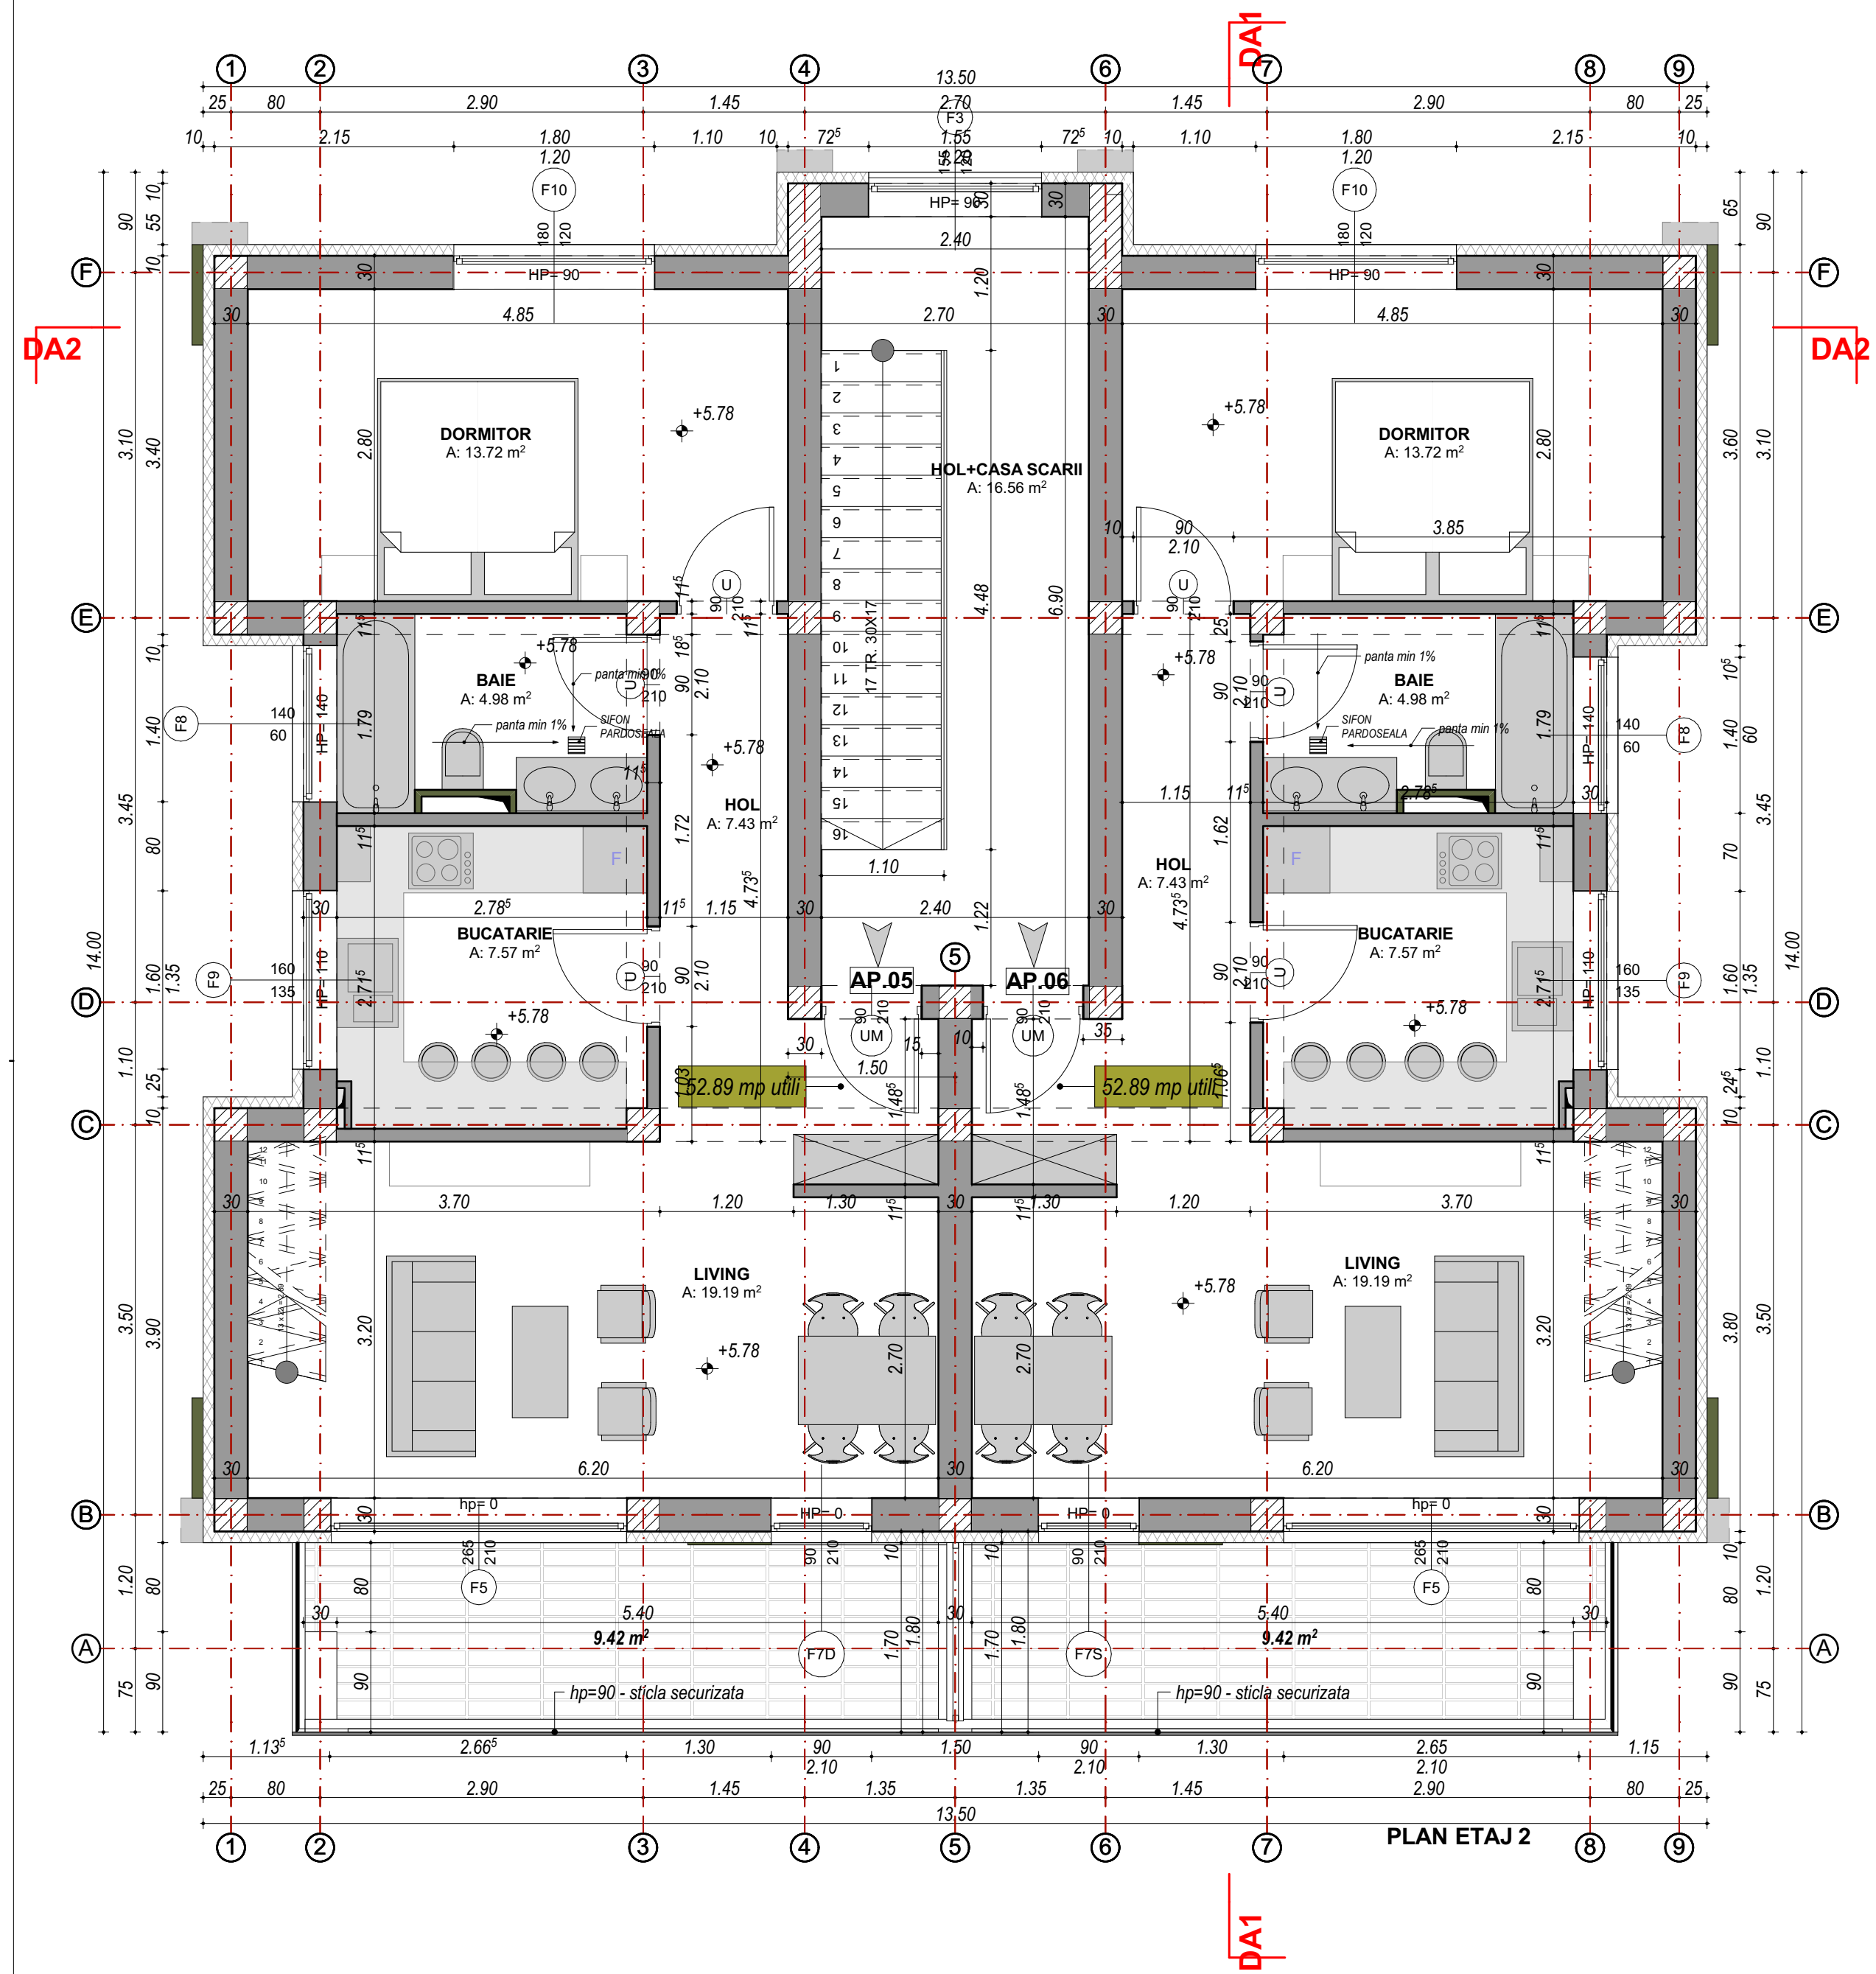

DANTE

Ac=173.11 m²
Ac ETAJ 2=152.88 m²
A desf. P+2E=498.42 mp
A utila P+2E=367.02mp

Ac MANSARDA=111.65 m²
A desf. P+2E+M=610.07 mp
A utila M=95.00 mp
A utila P+2E+M=462.02 mp

Ac fara balcoane = 153 m²
Ad fara balcoane = 459 m²

AP 2 camere-01 = 52.89 mp
AP 2 camere-02 = 52.89 mp

LEGENDA		VERIFICATORI / EXPERTI		proiectant	
Alina		art. Cristina Sturzu		art. Cristina Sturzu	
Expert		art. Cristina Sturzu		art. Cristina Sturzu	
CATEGORIA DE IMPORTANTA A CONSTRUCȚIEI		CONSTRUCȚIE LOCUINȚE P+2E		beneficiar: RO HOLLAND INVEST	
CLASA DE IMPORTANTA A CONSTRUCȚIEI		CONSTRUCȚIE LOCUINȚE P+2E		SRL, Sat Seibman, str Octavian	
GRAD DE RESIDENTIALA LA FOC		CONSTRUCȚIE LOCUINȚE P+2E		Goga N. R., Jud. Sibiu, CUI	
POZA DE SEMNALA DE CALITATE		CONSTRUCȚIE LOCUINȚE P+2E		3985787, J5212402012	
PROIECTANT GENERAL / ARHITECTURA		MORPHOLOGICS DESIGN SRL		MORPHOLOGICS DESIGN	
Alina, str. Molitor nr. 224, Jud. Alba		CUI 42309177, J11429/2020		www.molo.ro	
0744507258		MORPHOLOGICS DESIGN		PLAN PARTER, ETAJ 1, ETAJ 2 PARCELA 21 / C21	
MORPHOLOGICS DESIGN		CUI 42309177, J11429/2020		DANTE	
www.molo.ro		MORPHOLOGICS DESIGN		Raza	
				revisia	
				0	
				MAR 2021	
				1:50	
				A.1	