



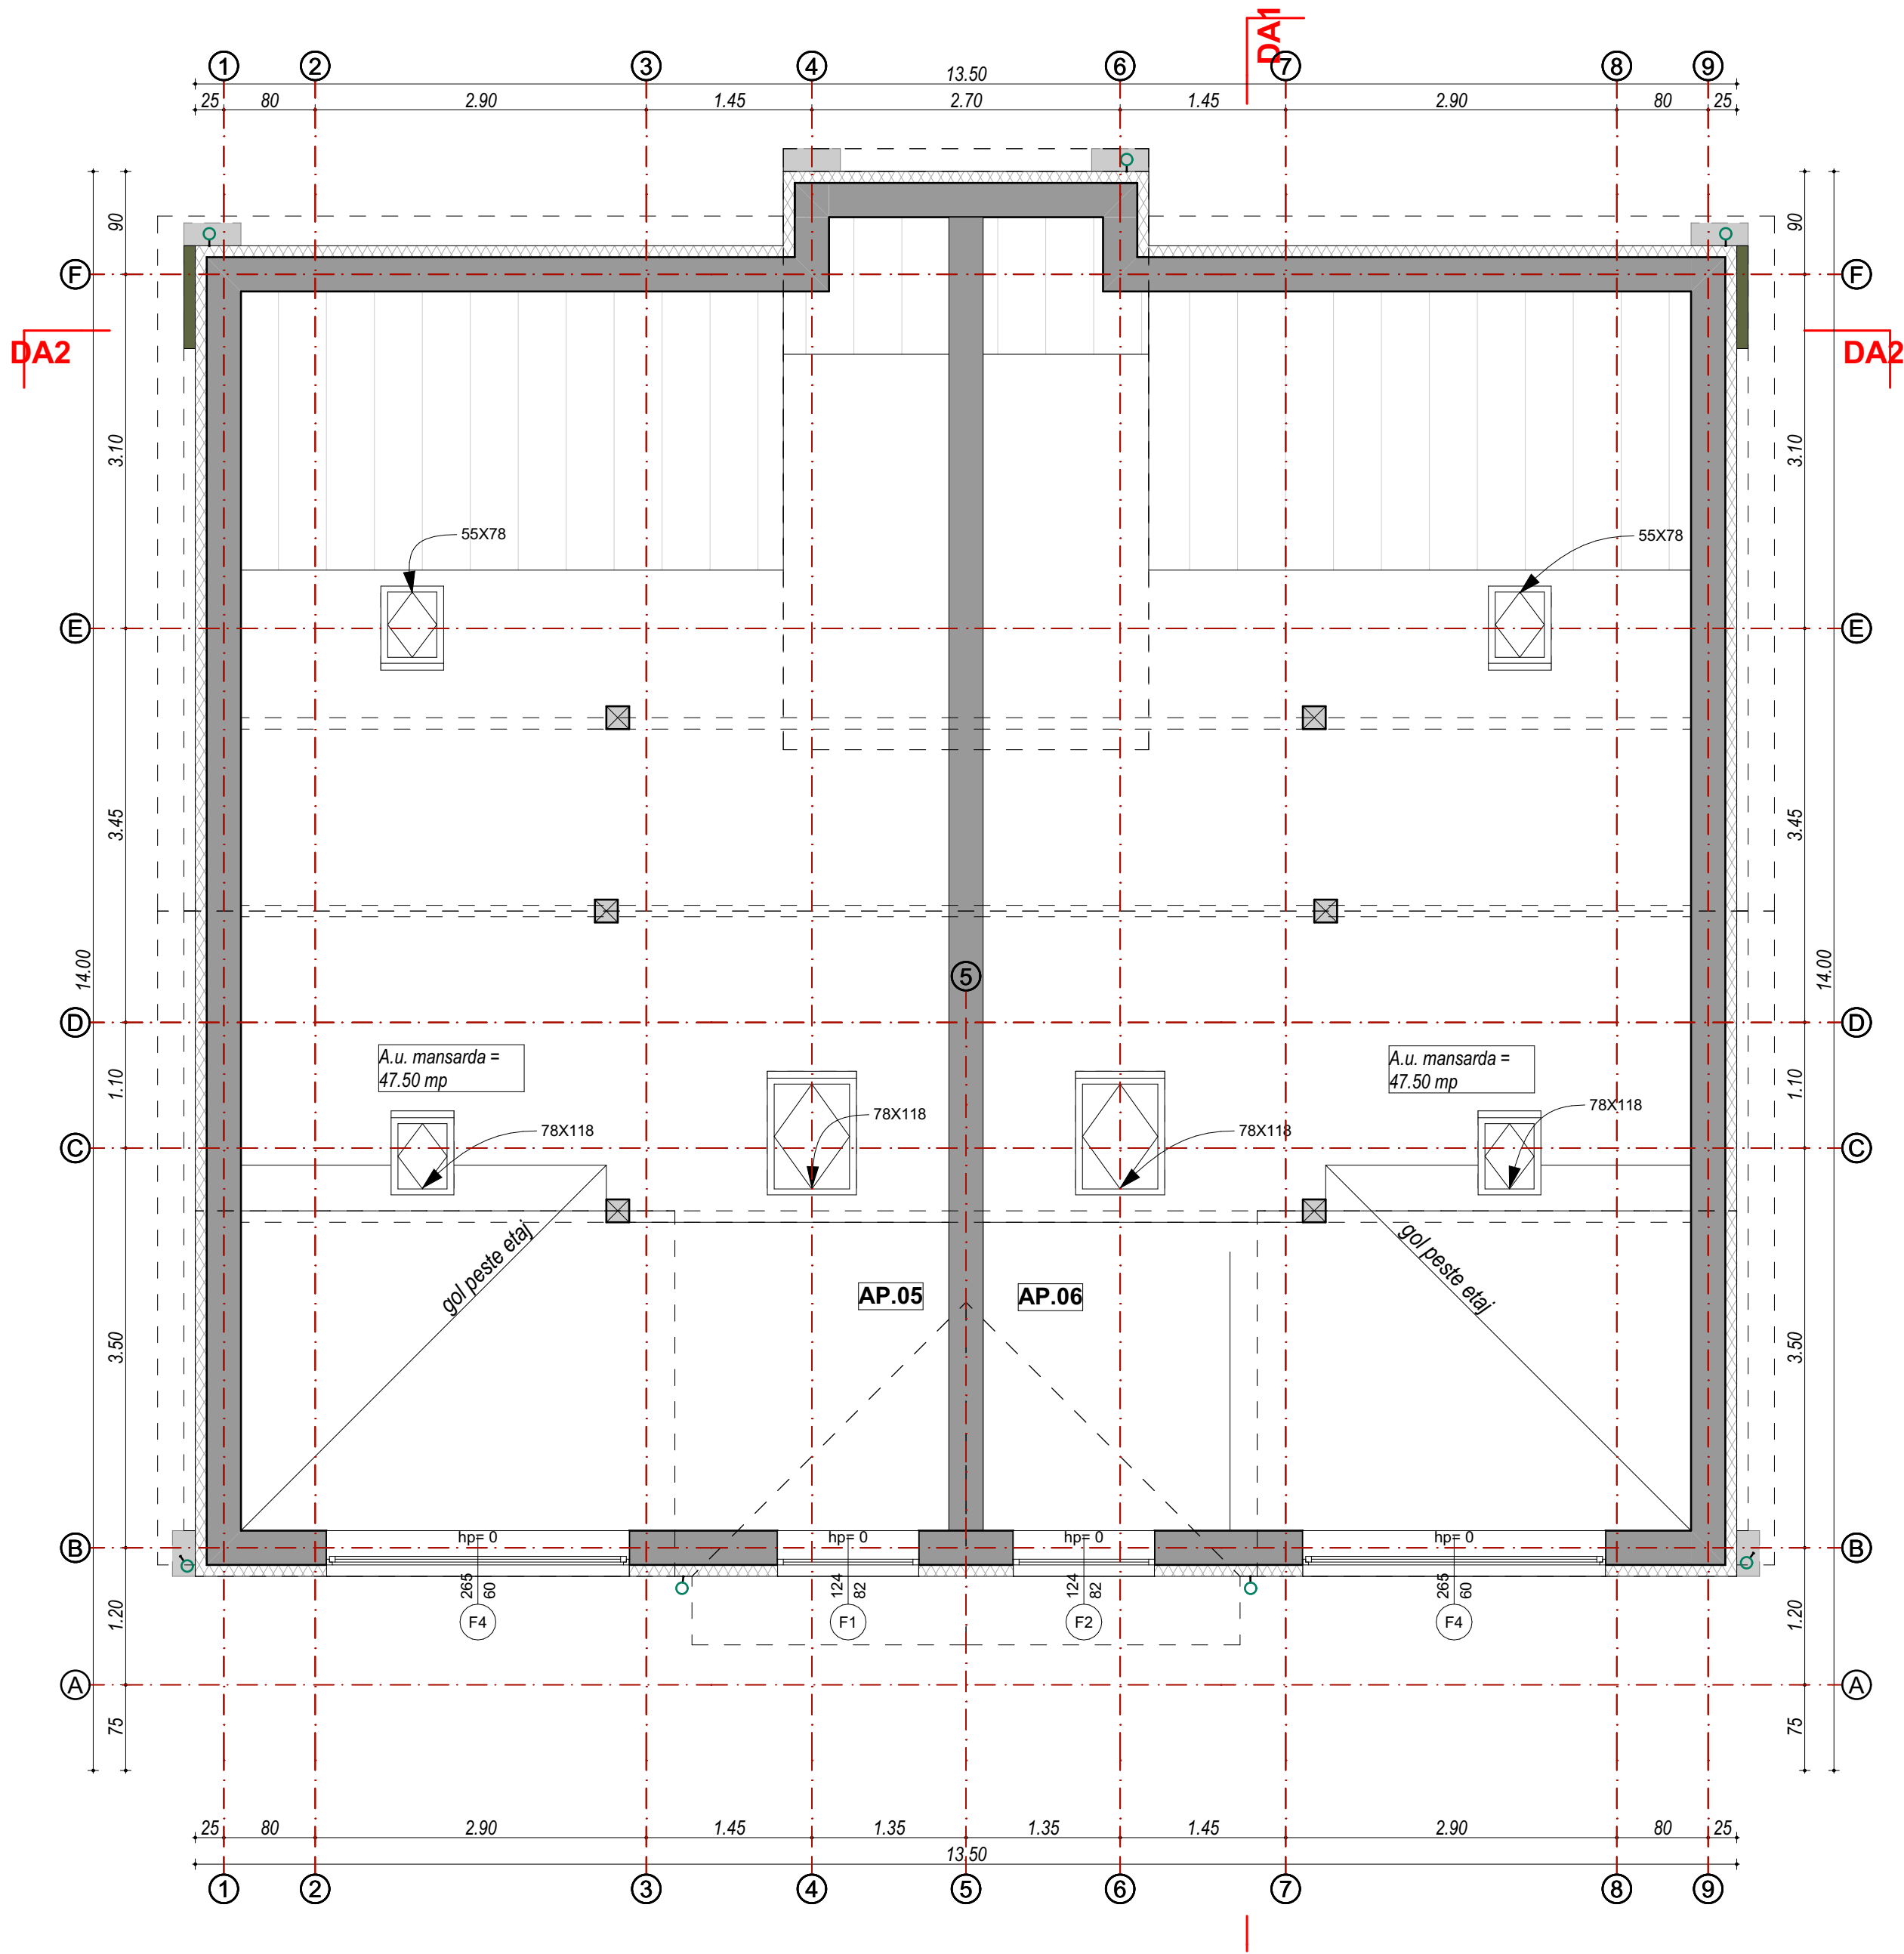

RELEVU POD

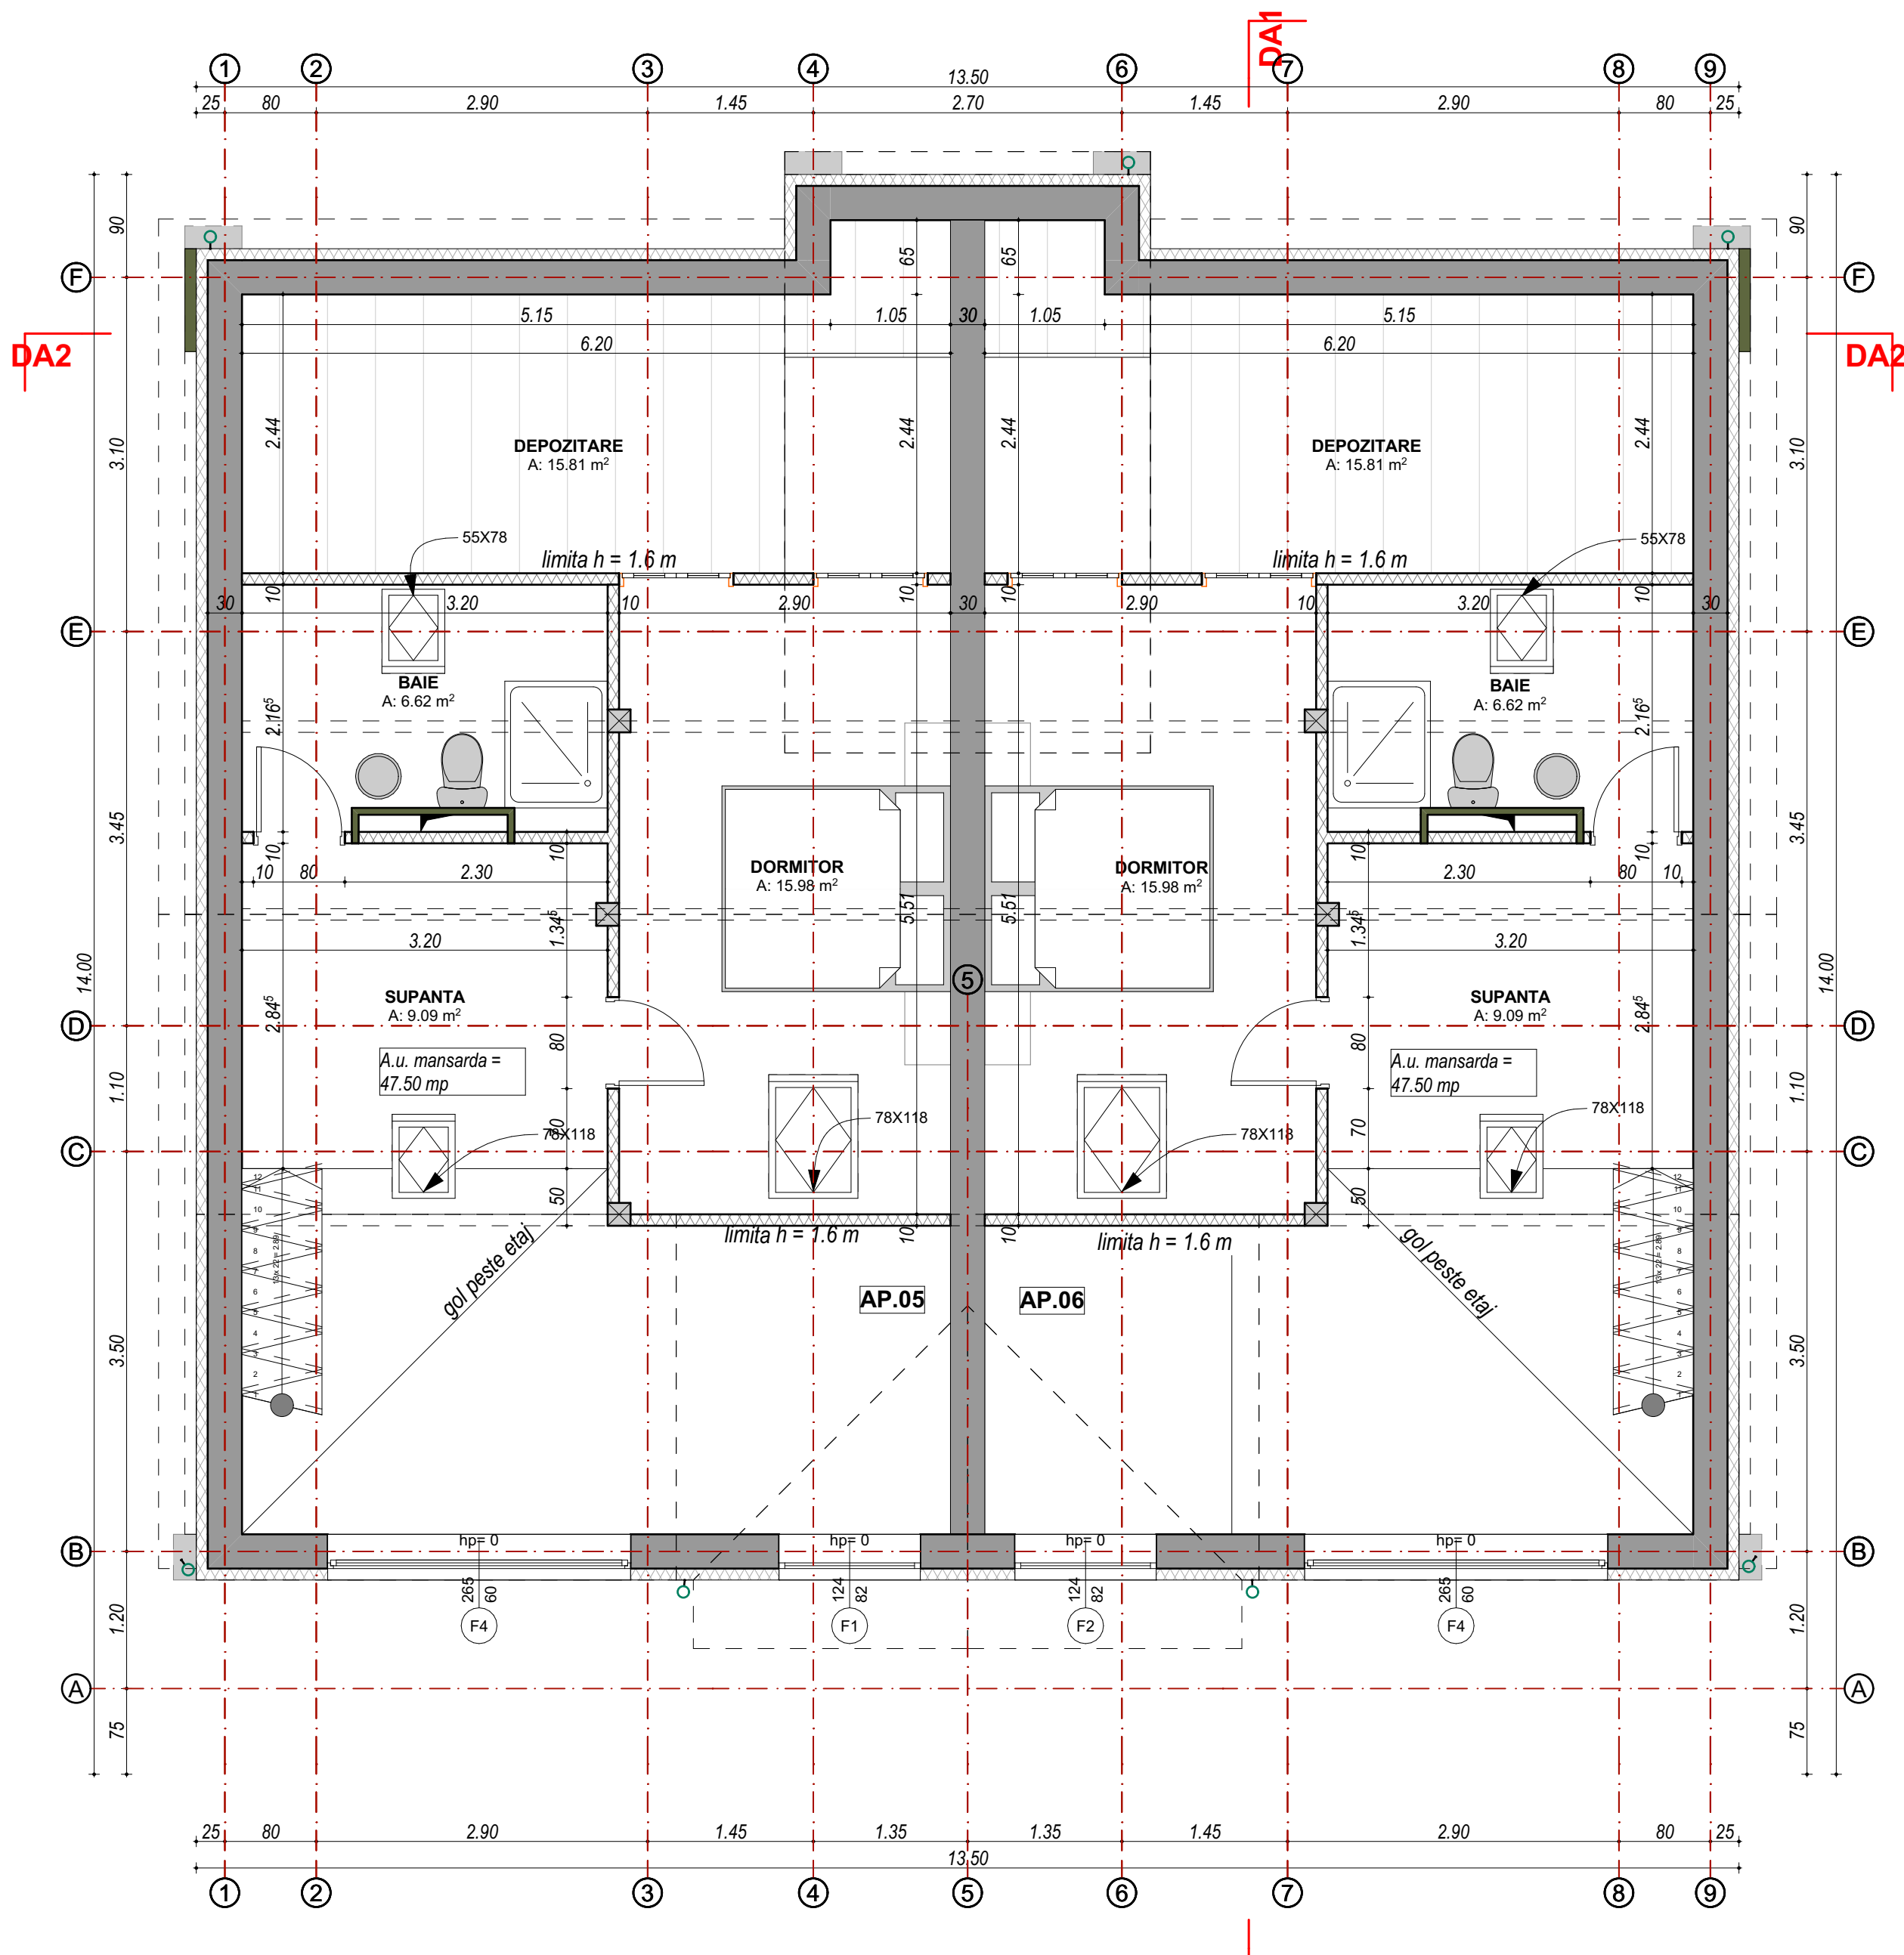

DANTE

Ac MANSARDA=80 m²
A utila MANSARDA =63.38 mp
A utila, inclusiv spatiile sub 1,6 m
MANSARDA =95.00 mp

MANSARDARE
COMPARTIMENTARE PROPUZA

VERIFICATORI / EXPERTI

Alina					
Expert	A				
CATEGORIA DE IMPORTANTA A CONSTRUCȚIEI					
CLASA DE IMPORTANTA A CONSTRUCȚIEI					
GRAD DE RESISTENTA LA FOC					
POZA DE ÎNCĂLZIRE					
PROIECTANT GENERAL / ARHITECTURA					
MORPHOLOGICS DESIGN SRL					
Alud, str. Mălăroș nr.224, Jud. Alba					
CUI 42309177, J11429/2020					
0744507258					

proiectant

art. Cristina Sturzu

desenat

art. Cristina Sturzu

Sat Cristian, Jud. Sibiu, FN

NEW CONCEPT LIVING

SRL, adresa: Sibiu, str. Locali lui

Boldea Nr. 18 etaj M.Ap.14, CUI

34857047, J22732015 (1)

PLAN MANSARDA C2 (DANTE) / 45 F

scara	revisia	data	scara	nr. plan
DTAC+PT	1	AUG 2022	1:50	A.4

DAVINCI ARCHITECTURE DIN ROMANIA

5568

Cristina Sturzu

PLANUL CU PEST DE 100x140

MORPHOLOGICS DESIGN

CUI 42309177

J11429/2020

www.molo.ro

DaVinci HOMES